

ΕΦΗΜΕΡΙΣ ΤΗΣ ΚΥΒΕΡΝΗΣΕΩΣ
ΤΗΣ ΕΛΛΗΝΙΚΗΣ ΔΗΜΟΚΡΑΤΙΑΣ

ΕΝ ΑΘΗΝΑΙΣ ΤΗ 24 ΣΕΠΤΕΜΒΡΙΟΥ 1977 | ΤΕΥΧΟΣ ΤΕΤΑΡΤΟΝ | ΑΡΙΘΜΟΣ ΦΥΛΛΟΥ 340

ΠΕΡΙΕΧΟΜΕΝΑ

ΑΠΑΛΛΟΤΡΙΩΣΕΙΣ

ΑΠΟΦΑΣΕΙΣ

ΑΠΑΛΛΟΤΡΙΩΣΕΙΣ

ΑΠΟΦΑΣΕΙΣ

Ἀριθ. Ε. 10796/4972 (1)

Περὶ ἀναγκαστικῆς ἀπαλλοτριώσεως κτημάτων στὴν περιοχὴ τοῦ Νομοῦ Κιλκὶς γιὰ στρατιωτικὲς ἀνάγκες.

ΟΙ ΥΠΟΥΡΓΟΙ
ΕΘΝΙΚΗΣ ΑΜΥΝΗΣ ΚΑΙ ΟΙΚΟΝΟΜΙΚΩΝ

Ἔχοντας ὑπόψη:

1. Τὶς διατάξεις τοῦ Ν. Δ/τος 797/1971 «περὶ ἀναγκαστικῶν ἀπαλλοτριώσεων», σὲ συνδυασμὸ μὲ τὶς διατάξεις τοῦ Β. Δ/τος 139/1971 «περὶ τῆς ἁρμοδιότητος τῶν Νομαρχῶν πρὸς κήρυξιν ἀναγκαστικῶν τινων ἀπαλλοτριώσεων».

2. Τὶς διατάξεις τοῦ Νόμου ΓΣΙΣΤ/1907 καὶ τὶς διατάξεις τοῦ Νόμου 4442/1929, «περὶ κυρώσεως τοῦ ἀπὸ 21 Σεπτεμβρίου 1926 Ν. Δ/τος «περὶ Στρατιωτικῶν καὶ Ναυτικῶν Εἰσφορῶν καὶ Ναυλώσεων» ὅπως ἔχουν τροποποιηθεῖ.

3. Τὶς γνωμοδοτήσεις τοῦ Ἀρχηγείου Στρατοῦ ἀριθ. Φ. 911.35/27/85/582/22.3.73 καὶ Φ. 911.35/18/93923 Σ. 5—243/6.7.76, ἀποφασίζουμε:

Κηρύσσουμε τὴν ἀναγκαστικὴ ἀπαλλοτρίωση ἐκτάσεως ἐμβαδοῦ 306.491 μ², λόγῳ δημόσιας ὠφέλειας καὶ εἰδικότερα γιὰ τὴν κατασκευὴ Α/Τ κωλυμμάτων. Ἡ ἔκταση αὐτὴ βρίσκεται: στὶς περιοχὲς Βασιλίτσας, Εὐζώνων, Κερώνας, Μικροῦ Δάσους, Μπάτζοδας, Μεταμορφώσεως, Πλατάνι καὶ Πευκοδάσους τοῦ Νομοῦ Κιλκὶς καὶ φαίνεται στὰ ἀπὸ 15.3. 1976 ἑπτὰ (7) κτηματολογικὰ διαγράμματα τοῦ Εὐθυμίου Μαρκόπουλου τῆς Γεωγραφικῆς Ὑπηρεσίας Στρατοῦ (φύλλα 24), καὶ στοὺς ἀντίστοιχους κτηματολογικοὺς πίνακες, θεωρημένα ἀπὸ τὸν Τχξ/χο Διοικητὴ τῆς ἴδιας Ὑπηρεσίας Ἠλία Σπυράκη.

Στὴν ἔκταση ποὺ ἀπαλλοτριώνεται προβάλλουν δικαιώματα κυριότητας οἱ Κοσμίδης Εὐστάθιος τοῦ Ἰωάννη, Καρυπίδης Ἰσαὰκ τοῦ Εὐλαμπίου κλπ.

Ἡ ἀπαλλοτρίωση κηρύσσεται ὑπὲρ τοῦ Δημοσίου καὶ μὲ δαπάνη τοῦ Ταμείου Ἐθνικῆς Ἀμύνης.

Η απόφαση αυτή να δημοσιευθεί στην Εφημερίδα της Κυβερνήσεως.

Αθήναι, 10 Σεπτεμβρίου 1977

ΟΙ ΥΦΥΠΟΥΡΓΟΙ

ΕΘΝΙΚΗΣ ΑΜΥΝΗΣ — ΑΝΔΡΕΑΣ ΖΑΪΜΗΣ

ΟΙΚΟΝΟΜΙΚΩΝ — ΜΙΛΤΙΑΔΗΣ ΕΒΕΡΤ

Αριθ. 10048/4770 (2)

Περί αναγκαστικής απαλλοτριώσεως κτημάτων στην περιοχή Νέου Αγιονερίου Κιλκίς για στρατιωτικούς σκοπούς.

ΟΙ ΥΠΟΥΡΓΟΙ
ΕΘΝΙΚΗΣ ΑΜΥΝΗΣ ΚΑΙ ΟΙΚΟΝΟΜΙΚΩΝ

Έχοντας υπόψη:

1. Τις διατάξεις του Ν. Δ/τος 797/71 «περί αναγκαστικών απαλλοτριώσεων», σε συνδυασμώ με τις διατάξεις του Β. Δ/τος 139/71 «περί της αρμοδιότητος των Νομαρχών προς κήρυξιν αναγκαστικών τινων απαλλοτριώσεων».

2. Τις διατάξεις του Νόμου ΓΣΙΣΤ/1907 και τις διατάξεις του Νόμου 4442/1929 «περί κυρώσεως του από 21 Σεπτεμβρίου 1926 Ν. Δ/τος «περί Στρατιωτικών και Ναυτικών Εισφορών και Ναυλώσεων», όπως έχουν τροποποιηθεί.

3. Τη γνωμοδότηση του Αρχηγείου Στρατού αριθ. Φ. 110201/35/845843/Σ.1251/29.9.75, αποφασίζουμε:

Κηρύσσουμε την αναγκαστική απαλλοτρίωση εκτάσεως εμβαδού 202.500 μ², λόγω δημόσιας ωφέλειας και ειδικότερα για την κατασκευή εγκαταστάσεων Γ' Πυρ/χίας της 181 ΜΚΒ «ΧΩΚ». Η έκταση αυτή βρίσκεται στην περιοχή Αγιονερίου Κιλκίς και φαίνεται στο από 15.7.76 κτηματολογικό διάγραμμα και στον αντίστοιχο κτηματολογικό πίνακα της Γεωγραφικής Υπηρεσίας Στρατού, θεωρημένα από τον Ταξ/χο Διοικητή της ίδιας Υπηρεσίας Δημήτριο Βανακάρη.

Στην έκταση που απαλλοτριώνεται προβάλλουν δικαιώματα κυριότητας οι: 1) Ζατζησάββας Λάζαρος του Νικολάου, 2) Ζουρντουμίδης Γεώργιος του Κοσμά κλπ.

Η απαλλοτρίωση κηρύσσεται υπέρ του Δημοσίου και με δαπάνη του Ταμείου Εθνικής Αμύνης.

Η απόφαση αυτή να δημοσιευθεί στην Εφημερίδα της Κυβερνήσεως.

Αθήναι, 10 Σεπτεμβρίου 1977

ΟΙ ΥΦΥΠΟΥΡΓΟΙ

ΕΘΝΙΚΗΣ ΑΜΥΝΗΣ — ΑΝΔΡΕΑΣ ΖΑΪΜΗΣ

ΟΙΚΟΝΟΜΙΚΩΝ — ΜΙΛΤΙΑΔΗΣ ΕΒΕΡΤ

Αριθ. Σ. 5024/4957 (3)

Περί αναγκαστικής απαλλοτριώσεως κτημάτων στην περιοχή Καλαμωτής νήσου Χίου για στρατιωτικές ανάγκες.

ΟΙ ΥΠΟΥΡΓΟΙ
ΕΘΝΙΚΗΣ ΑΜΥΝΗΣ ΚΑΙ ΟΙΚΟΝΟΜΙΚΩΝ

Έχοντας υπόψη:

1. Τις διατάξεις του Ν.Δ. 797/71 «περί αναγκαστικών απαλλοτριώσεων» σε συνδυασμό με τις διατάξεις του Β.Δ. 139/71 «περί της αρμοδιότητος των Νομαρχών προς κήρυξιν αναγκαστικών τινων απαλλοτριώσεων».

2. Τις διατάξεις του Νόμου ΓΣΙΣΤ/1907 και τις διατάξεις του Νόμου 4442/1929 περί κυρώσεως του από 21 Σεπτεμβρίου 1926 Ν.Δ. «περί Στρατιωτικών και Ναυτικών Εισφορών και Ναυλώσεων» όπως έχουν τροποποιηθεί.

3. Τη γνωμοδότηση του Αρχηγείου Στρατού αριθ. 910.35/272/695642/Σ. 1256/18.9.1976 και η Φ. 910.35/42/230078/Σ. 1016/16.2.1977 τροποποιητική αυτής, αποφασίζουμε:

Κηρύσσουμε την αναγκαστική απαλλοτρίωση εκτάσεως εμβαδού 52.313 μ² λόγω δημόσιας ωφέλειας και ειδικότερα για τη δημιουργία Στρατωνισμού του 218 ΤΕ στην περιοχή Καλαμωτής νήσου Χίου. Η έκταση αυτή φαίνεται στο από 18.11.1976 κτηματολογικό διάγραμμα και πίνακα του Αντχου (Γ) Δ. Σταχινού και στον αντίστοιχο κτηματολογικό πίνακα του ίδιου, θεωρημένα από τη Γεωγραφική Υπηρεσία Στρατού (υπ/γο Δ. Βανακάρη).

Η απαλλοτρίωση αυτή θεωρείται αναγκαία για θεραπεία αναγκών της Στρατιωτικής Υπηρεσίας.

Στην έκταση που απαλλοτριώνεται προβάλλουν δικαιώματα κυριότητας οι 1) Σαρρής Μιχαήλ, 2) Κανάριος Ιωάννης κλπ.

Η απαλλοτρίωση κηρύσσεται υπέρ του Δημοσίου και με δαπάνη του Ταμείου Εθνικής Αμύνης (ΤΕΘΑ).

Η απόφαση αυτή να δημοσιευθεί στην Εφημερίδα της Κυβερνήσεως.

Αθήναι, 10 Σεπτεμβρίου 1977

ΟΙ ΥΦΥΠΟΥΡΓΟΙ

ΕΘΝΙΚΗΣ ΑΜΥΝΗΣ — ΑΝΔΡΕΑΣ ΖΑΪΜΗΣ

ΟΙΚΟΝΟΜΙΚΩΝ — ΜΙΛΤΙΑΔΗΣ ΕΒΕΡΤ

Αριθ. Ζ/1936 (4)

Περί κηρύξεως ως αναδασωτέας δασικής εκτάσεως στη θέση «Γλύφα» της περιφερείας της Κοινότητας Δροσιάς Ν. Ευβοίας.

Ο ΝΟΜΑΡΧΗΣ ΕΥΒΟΙΑΣ

Έχοντας υπόψη:

1. Τις διατάξεις των άρθρων 24 και 117 του Συντάγματος της Χώρας.

2. Τις διατάξεις των άρθρων 188 και 191 του Ν.Δ. 86/1969 «περί Δασικού Κώδικος».

3. Τις εγκύκλιες διαταγές του Υπουργείου Γεωργίας: α) 5684/499/εγκ. 48/11.2.1971 «περί προϋποθέσεων και διαδικασίας κηρύξεως εκτάσεων ως αναδασωτέων», β) 88854/7483/εγκ. 104/1.10.1975 και 114812/2946/εγκ. 154/24.12.1975 «περί εφαρμογής διατάξεων που αφορούν αναδασωτέες εκτάσεις», γ) 10582/539/13.2.1976 «περί διευκρινίσεως επί της εφαρμογής της 114812/2946/εγκ. 154/24.12.1975 διαταγής» και δ) 217606/1610/13.6.1977 «περί παροχής συμπληρωματικών οδηγιών που αφορούν τις αναδασωτέες εκτάσεις».

4. Τη Ζ/4644/8.7.1977 αναφορά του Δασαρχείου Χαλκίδας με την οποία υποβλήθηκε πρόταση για την κήρυξη ως αναδασωτέας δασικής εκτάσεως 4 στρεμμάτων στη θέση «Γλύφα» του διακατεχομένου δάσους της περιφέρειας της Κοινότητος Δροσιάς που καταστράφηκε από πυρκαϊά που έγινε στις 22.6.1977.

5. Τη σύμφωνη γνώμη της Φιλοδασικής Επιτροπής Χαλκίδας, όπως διατυπώθηκε στο αριθ. 2/15.7.1977 Πρακτικό (θέμα 8ο), αποφασίζουμε:

Κηρύσσουμε ως αναδασωτέα τη δασική έκταση 4 στρεμμάτων στη θέση «Γλύφα» του διακατεχομένου δάσους της περιφέρειας της Κοινότητας Δροσιάς του Νομού Ευβοίας, η οποία καταστράφηκε από πυρκαϊά που έγινε στις 22.6.1977.

Η ανωτέρω έκταση φαίνεται με τα στοιχεία ΑΒΓΔΕΖΑ στο σχεδιάγραμμα με κλίμακα 1:500 που επισυνάπτεται στην απόφαση αυτή και αποτελεί αναπόσπαστο μέρος αυτής.

Η απόφαση αυτή να δημοσιευθεί στην Εφημερίδα της Κυβερνήσεως.

Χαλκίδα, 25 Ιουλίου 1977

Ο Νομάρχης
ΘΕΟΦΡ. ΠΙΜΠΛΗΣ

ΣΧΕΔΙΑΓΡΑΜΜΑ
ἐκχερσωθείσης ἐκτάσεως
ὑπό ΙΩΑΝ. ΣΚΛΙΑ
εἰς θέσιν "Μαλαθοντα" ΦΥΛΛΩΝ

ΚΛ. 1:1000

Μή καλλιεργούμενος ἀγρός
Κληρονόμων ΚΑΡΒΕΛΑ

Ἐγκαταλελειμμένος ἀγρός
Κ. Κυριακούλη

ἐκχερσωθεῖσα δασική ἔκτασις
(ΑΒΓΙΕΖΗΘΙΚΑ)
(Ε= 7,00 στρεμ.)

ΣΥΝΙΔΙΟΚΤΗΤΟΝ
ΔΑΣΟΣ ΠΕΤΚΗΣ – ΦΥΛΛΩΝ

Παλαιός ἀγρός
Π. Ρουπάκη

ΙΔΙΟΚΤΗΣΙΑ

Α Β Γ Δ Ε Ζ Η Θ Ι Κ



Θεωρήθη
Χαλκίδι 22 Ιουνίου 1977

ΚΑΤΣΑΝΟΣ
Δασολόγος

ΧΑΛΚΙΣ 6 – 1977
Ο συντάξας

Αλεξ. Καρνάρας
Δασολόγος μέ 5ª



ΕΘΕΩΡΗΘΗ
Χαλκίδι τῇ 25/7/1977
Ο Νομάρχης
ΘΕΟΦ. ΠΙΜΠΛΗΣ

'Αριθ. Ζ/1937 (5)

Περὶ κηρύξεως ὡς ἀναδασωτέας δασικῆς ἐκτάσεως στὴ θέση «Ἅγιος» τῆς περιφέρειας τῆς Κοινότητας Καμαρίτσης Ν. Εὐβοίας.

Ο ΝΟΜΑΡΧΗΣ ΕΥΒΟΙΑΣ

Ἔχοντας ὑπόψη:

1. Τὶς διατάξεις τῶν ἄρθρων 24 καὶ 117 τοῦ Συντάγματος τῆς Χώρας.

2. Τὶς διατάξεις τῶν ἄρθρων 188 καὶ 191 τοῦ Ν.Δ. 86/1969 «περὶ Δασικοῦ Κώδικος».

3. Τὶς ἐγκύκλιες διαταγὲς τοῦ Ὑπουργείου Γεωργίας: α) 5684/499/ἐγκ. 48/11.2.1971 «περὶ προϋποθέσεων καὶ διαδικασίας κηρύξεως ἐκτάσεων ὡς ἀναδασωτέων», β) 88854/7483/ἐγκ. 104/1.10.1975 καὶ 114812/2946/ἐγκ. 154/24.12.1975 «περὶ ἐφαρμογῆς διατάξεων ποὺ ἀφοροῦν ἀναδασωτέες ἐκτάσεις», γ) 10582/539/13.2.1976 «περὶ διευκρινίσεως ἐπὶ τῆς ἐφαρμογῆς τῆς 114812/2946/ἐγκ. 154/24.12.1975 διαταγῆς» καὶ δ) 217606/1610/13.6.1977 «περὶ παροχῆς συμπληρωματικῶν ὁδηγιῶν ποὺ ἀφοροῦν τὶς ἀναδασωτέες ἐκτάσεις».

4. Τὴ Ζ/4547/2.6.1977 ἀναφορὰ τοῦ Δασαρχείου Χαλκίδας μὲ τὴν ὁποία ὑποβλήθηκε πρόταση γιὰ τὴν κήρυξη ὡς ἀναδασωτέας δασικῆς ἐκτάσεως 0,310 στρεμμάτων στὴ θέση «Ἅγιος» τοῦ διακατεχομένου δάσους τῆς περιφέρειας τῆς Κοινότητας Καμαρίτσης ποὺ καταστράφηκε ἀπὸ παράνομη ἐκχέρσωση ποὺ ἔγινε ἀπὸ τὸ Γεώργιο Εὐαγγελινό, κάτοικο Ἀθηνῶν.

5. Τὴ σύμφωνη γνώμη τῆς Φιλοδασικῆς Ἐπιτροπῆς Χαλκίδας, ὅπως διατυπώθηκε στὸ ἀριθ. 2/15.7.1977 Πρακτικὸ (θέμα 7ο), ἀποφασίζουμε:

Κηρύσσουμε ὡς ἀναδασωτέα τὴ δασικὴ ἔκταση 0,310 στρεμμάτων στὴ θέση «Ἅγιος» τοῦ διακατεχομένου δάσους τῆς περιφερείας Κοινότητας Καμαρίτσης τοῦ Νομοῦ Εὐβοίας.

Ἡ ἀνωτέρω ἔκταση φαίνεται στὸ σχεδιάγραμμα ὑπὸ κλίμακα 1:200 ποὺ ἐπισυνάπτεται στὴν ἀπόφαση αὐτὴ καὶ ἀποτελεῖ ἀναπόσπαστο μέρος αὐτῆς.

Ἡ ἀπόφαση αὐτὴ νὰ δημοσιευθεῖ στὴν Ἐφημερίδα τῆς Κυβερνήσεως.

Χαλκίδα, 25 Ἰουλίου 1977

Ὁ Νομάρχης
ΘΕΟΦΡ. ΠΙΜΠΛΗΣ

ΣΧΕΔΙΑΓΡΑΜΜΑ


καείσης διακατεχομένης δασικής εκτάσεως εις θέσιν "Γλύφα" κοινότ. ΔΡΟΣΙΑΣ

Έκτασις: ΑΒΓΔΕΖΑ = 4,00 στρέμ.

ΚΛ. 1:500





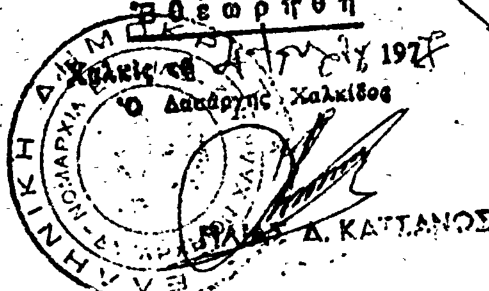

Χαλκίς 23-6-1977

Ο συντάξας

Ιωαν. Β. Πεππές

Δασολόγος με 7ο

Ἀριθ. Ζ/1943 (6)

Περὶ κηρύξεως ὡς ἀναδασωτέας δασικῆς ἐκτάσεως στὴ θέση «Τουρτουβέλα» τῆς περιφέρειας τῆς Κοινότητας Βαθέος Αὐλίδος τοῦ Ν. Εὐβοίας.

Ο ΝΟΜΑΡΧΗΣ ΕΥΒΟΙΑΣ

Ἔχοντας ὑπόψη:

1. Τὶς διατάξεις τῶν ἄρθρων 24 καὶ 117 τοῦ Συντάγματος τῆς Χώρας.

2. Τὶς διατάξεις τῶν ἄρθρων 188 καὶ 191 τοῦ Ν.Δ. 86/1969 «περὶ Δασικοῦ Κώδικος».

3. Τὶς ἐγκύκλιες διαταγὲς τοῦ Ὑπουργείου Γεωργίας α) 5684/499/ἐγκ. 48/11.2.1971 «περὶ προϋποθέσεων καὶ διαδικασίας κηρύξεως ἐκτάσεων ὡς ἀναδασωτέων», β) 88854/7483/ἐγκ. 104/1.10.1975 καὶ 114812/2946/ἐγκ. 154/24.12.1975 «περὶ ἐφαρμογῆς διατάξεων ποὺ ἀφοροῦν ἀναδασωτέες ἐκτάσεις», γ) 10582/539/13.2.1976 «περὶ διευκρινίσεως ἐπὶ τῆς ἐφαρμογῆς τῆς 114812/2946/ἐγκ. 154/24.12.1975 διαταγῆς» καὶ δ) 217606/1610/13.6.1977 «περὶ παροχῆς συμπληρωματικῶν ὁδηγιῶν ποὺ ἀφοροῦν τὶς ἀναδασωτέες ἐκτάσεις».

4. Τὴ Ζ/3641/4.6.1977 ἀναφορὰ τοῦ Δασαρχείου Χαλκίδας μὲ τὴ ὁποία ὑποβλήθηκε πρόταση γιὰ τὴν κήρυξη ὡς ἀναδασωτέας δασικῆς ἐκτάσεως 218 στρεμμάτων στὴ θέση «Τουρτουβέλα» τοῦ διακατεχομένου δάσους τῆς περιφέρειας Κοινότητας Βαθέος Αὐλίδας ποὺ καταστράφηκε ἀπὸ πυρκαϊὰ ποὺ ἔγινε στὶς 17.8.1976.

5. Τὴ σύμφωνη γνώμη τῆς Φιλοδασικῆς Ἐπιτροπῆς Χαλκίδας, ὅπως διατυπώθηκε στὸ ἀριθ. 2/15.7.1977 Πρακτικὸ (θέμα 1ο), ἀποφασίζουμε:

Κηρύσσουμε ὡς ἀναδασωτέα τὴ δασικὴ ἔκταση 218 στρεμμάτων στὴ θέση «Τουρτουβέλα» τοῦ διακατεχομένου δάσους τῆς περιφέρειας τῆς Κοινότητος Βαθέος Αὐλίδος τοῦ Νομοῦ Εὐβοίας, ἡ ὁποία καταστράφηκε ἀπὸ πυρκαϊά, ποὺ ἔγινε στὶς 17.8.1976.

Ἡ ἀνωτέρω ἔκταση ἐμφαίνεται μὲ τὰ στοιχεῖα ΑΒΓΔΕΖΗΘΙΚΛΜΝΞΟΑ στὸ σχεδιάγραμμα μὲ κλίμακα 1:5.000 ποὺ ἐπισυνάπτεται στὴν ἀπόφαση αὐτὴ καὶ ἀποτελεῖ ἀναπόσπαστο μέρος αὐτῆς.


Ἡ ἀπόφαση αὐτὴ νὰ δημοσιευθεῖ στὴν Ἐφημερίδα τῆς Κυβερνήσεως.

Χαλκίδα, 25 Ἰουλίου 1977

Ὁ Νομάρχης
ΘΕΟΦΡ. ΠΙΜΠΛΗΣ

Διακ. δάσος Καμαρίτσης

ΣΧΕΔΙΑΓΡΑΜΜΑ
Εκχερσωθείσης εκτάσεως εις θέσιν
"ΑΓΙΟΣ" Διακατεχομένου δάσους
ΚΑΜΑΡΙΤΣΗΣ
Έκτασις: 310 τμ.

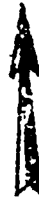


ΚΛ. 1:200

Κτίσμα

ΠΑΛΑΙΟΣ ΑΓΡΟΣ
ΜΗ ΚΑΛΛΙΕΡΓΟΥΜΕΝΟΣ

ΔΙΑΚΑΤΕΧΟΜΕΝΟΝ ΔΑΣΟΣ

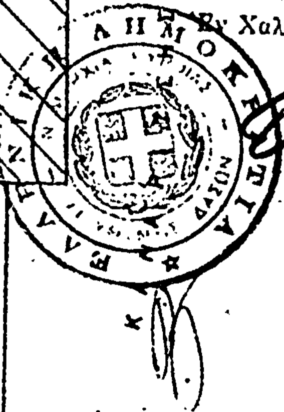

ΕΘΕΩΡΗΘΗ
Εν Χαλκίδι τη 25/7/1977
ο Νομάρχης
ΘΕΟΦΡ.



Εθεωρήθη
Χαλκίς τη 30/6/1977
Ο Δασάρχης Χαλκίδος
Ηλίας Δ. ΚΑΤΣΑΝΟΣ
Δασολόγος

Χαλκίς 30 Ιουνίου 1977
Ο Συντάξας

Αλέξ. Καρνάρης
Δασολόγος με 5ο

Διακ. δάσος Καμαρίτσης

Άριθ. Ζ/1941 (7)

Περὶ κηρύξεως ὡς ἀναδασωτέας δασικῆς ἐκτάσεως στὴ θέση «Μαλακόντα» τῆς περιφερείας τῆς Κοινότητας Φύλλων Ν. Εὐβοίας.

Ο ΝΟΜΑΡΧΗΣ ΕΥΒΟΙΑΣ

Ἔχοντας ὑπόψη:

1. Τὶς διατάξεις τῶν ἄρθρων 24 καὶ 117 τοῦ Συντάγματος τῆς Χώρας.

2. Τὶς διατάξεις τῶν ἄρθρων 188 καὶ 191 τοῦ Ν.Δ. 86/1969 «περὶ Δασικοῦ Κώδικος».

3. Τὶς ἐγκύκλιες διαταγὲς τοῦ Ὑπουργείου Γεωργίας: α) 5684/499/ἐγκ. 48/11.2.1971 «περὶ προϋποθέσεων καὶ διαδικασίας κηρύξεως ἐκτάσεων ὡς ἀναδασωτέων», β) 88854/7483/ἐγκ. 104/1.10.1975 καὶ 114812/2946/ἐγκ. 154/24.12.1975 «περὶ ἐφαρμογῆς διατάξεων ποὺ ἀφοροῦν ἀναδασωτέες ἐκτάσεις», γ) 10582/539/13.2.1976 «περὶ διευκρινίσεως ἐπὶ τῆς ἐφαρμογῆς τῆς 114812/2946/ἐγκ. 154/24.12.1975 διαταγῆς» καὶ δ) 217606/1610/13.6.1977 «περὶ παροχῆς συμπληρωματικῶν ὁδηγιῶν ποὺ ἀφοροῦν τὶς ἀναδασωτέες ἐκτάσεις».

4. Τὴ Ζ/4063/22.6.1977 ἀναφορὰ τοῦ Δασαρχείου Χαλκίδας μὲ τὴν ὁποία ὑποβλήθηκε πρόταση γιὰ τὴν κήρυξη ὡς ἀναδασωτέας δασικῆς ἐκτάσεως 7 στρεμμάτων στὴ θέση «Μαλακόντα» τοῦ συνιδιοκτήτου δάσους τῆς περιφέρειας Κοινότητας Φύλλων, ποὺ καταστράφηκε ἀπὸ παράνομη ἐκχέρσωση ποὺ ἔγινε ἀπὸ τὸν Ἰωάννη Δημ. Σκλιᾶ, κάτοικο Χαλκίδας.

5. Τὴ σύμφωνη γνώμη τῆς Φιλοδασικῆς Ἐπιτροπῆς Χαλκίδας, ὅπως διατυπώθηκε στὸ ἀριθ. 2/15.7.1977 Πρακτικὸ (θέμα 3ον), ἀποφασίζουμε:

Κηρύσσουμε ὡς ἀναδασωτέα τὴ δασικὴ ἔκταση 7 στρεμμάτων στὴ θέση «Μαλακόντα» τοῦ συνιδιοκτήτου δάσους τῆς περιφερείας τῆς Κοινότητας Φύλλων τοῦ Νομοῦ Εὐβοίας, ἡ ὁποία καταστράφηκε ἀπὸ παράνομη ἐκχέρσωση ποὺ ἔγινε ἀπὸ τὸν Ἰωάννη Δημ. Σκλιᾶ, κάτοικος Χαλκίδας.

Ἡ ἀνωτέρω ἔκταση φαίνεται μὲ τὰ στοιχεῖα ΑΒΓΔΕΖΗΘΙΚΑ στὸ σχεδιάγραμμα μὲ κλίμακα 1:1.000 ποὺ ἐπισυνάπτεται στὴν ἀπόφαση αὐτὴ καὶ ἀποτελεῖ ἀναπόσπαστο μέρος αὐτῆς.

Ἡ ἀπόφαση αὐτὴ νὰ δημοσιευθεῖ στὴν Ἐφημερίδα τῆς Κυβερνήσεως.


Χαλκίς, 25 Ἰουλίου 1977

Ὁ Νομάρχης

ΘΕΟΦΡ. ΠΙΜΠΑΗΣ

ΣΧΕΔΙΑΓΡΑΜΜΑ

της προς κήρυξιν ως αναδασωτέας εκτάσεως
ως θέσιν "Τουρτουβέλα" περιφ. Βαθέος Αυλίδος
Έκτασις: ΑΒΓΔΕΖΗΘΙΚΛΜΝΞΟΠΑ = 213,00 Στρ.
Κλίμαξ: 1: 5.000

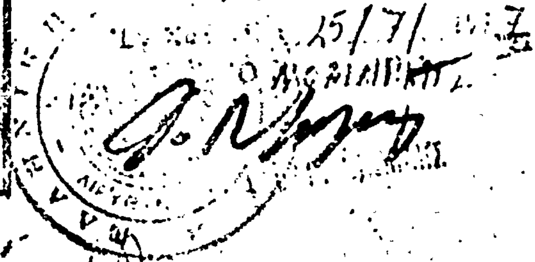

Θεωρήθη
Χαλκίς τη 21/5/77

Εν Χαλκίδι τη 16/4/77
Ο Συντάξας

Πέτρος Σ.
Δασολόγος

δασ. έκτασις
Ελαιοκτήματα
Δασική έκτασις
Ιδιοκτησία
Δασική έκτασις
Λατομείον
Ρέμα
Δασική έκτασις
Ελαιοκτήματα
Αγροτικός δρόμος
Δασική έκτασις
Τρακτερόδρομος
Εθνική οδός
ΝΑΥΠΗΓΕΙΑ ΧΑΛΚΙΔΟΣ

'Αριθ. Ζ/1940 (8)

Περὶ κηρύξεως ὡς ἀναδασωτέας δασικῆς ἐκτάσεως στὴ θέση «Αὐλίδα» τῆς περιφέρειας τῆς Κοινότητας Βαθέος Αὐλίδας Ν. Εὐβοίας.

Ο ΝΟΜΑΡΧΗΣ ΕΥΒΟΙΑΣ

Ἔχοντας ὑπόψη:

1. Τὶς διατάξεις τῶν ἄρθρων 24 καὶ 117 τοῦ Συντάγματος τῆς Χώρας.

2. Τὶς διατάξεις τῶν ἄρθρων 188 καὶ 191 τοῦ Ν.Δ. 86/1969 «περὶ Δασικοῦ Κώδικος».

3. Τὶς ἐγκύκλιες διαταγὲς τοῦ Ὑπουργείου Γεωργίας: α) 5684/499/έγκ. 48/11.2.1971 «περὶ προϋποθέσεων καὶ διαδικασίας κηρύξεως ἐκτάσεων ὡς ἀναδασωτέων», β) 88854/7483/έγκ. 104/1.10.1975 καὶ 114812/2946/έγκ. 154/24.12.1975 «περὶ ἐφαρμογῆς διατάξεων πού ἀφοροῦν ἀναδασωτέες ἐκτάσεις», γ) 10582/539/13.2.1976 «περὶ διευκρινίσεως ἐπὶ τῆς ἐφαρμογῆς τῆς 114812/2946/έγκ. 154/24.12.1975 διαταγῆς» καὶ δ) 217606/1610/13.6.1977 «περὶ παροχῆς συμπληρωματικῶν ὁδηγιῶν πού ἀφοροῦν τὶς ἀναδασωτέες ἐκτάσεις».

4. Τὴν Ζ/4316/22.6.1977 ἀναφορὰ τοῦ Δασαρχείου Χαλκίδας μὲ τὴν ὁποία ὑποβλήθηκε πρόταση γιὰ τὴν κήρυξη ὡς ἀναδασωτέας δασικῆς ἐκτάσεως 72,900 στρεμμάτων στὴ θέση «Αὐλίδα» τοῦ διακατεχομένου δάσους τῆς περιφέρειας Κοινότητας Αὐλίδας πού καταστράφηκε ἀπὸ πυρκαϊὰ πού ἔγινε στὶς 31.5.1977.

5. Τὴ σύμφωνη γνώμη τῆς Φιλοδασικῆς 'Επιτροπῆς Χαλκίδας, ὅπως διατυπώθηκε στὸ ἀριθ. 2/15.7.1977 Πρακτικὸ (θέμα 4ον), ἀποφασίζουμε:


Κηρύσσουμε ὡς ἀναδασωτέα τὴ δασικὴ ἔκταση 72,900 στρεμμάτων στὴ θέση Αὐλίδα τοῦ διακατεχομένου δάσους τῆς περιφερείας τῆς Κοινότητος Βαθέος Αὐλίδας τοῦ Νομοῦ Εὐβοίας, ἡ ὁποία καταστράφηκε ἀπὸ πυρκαϊὰ πού ἔγινε στὶς 31.5.1977.

Ἡ ἀνωτέρω ἔκταση φαίνεται μὲ τὰ στοιχεῖα ΑΒΓΔΕΖΗΘΙΚΛΜΝΞΟΠΡΣΤΥΑ στὸ σχεδιάγραμμα μὲ κλίμακα 1:2.000 πού ἐπισυνάπτεται στὴν ἀπόφαση αὐτὴ καὶ ἀποτελεῖ ἀναπόσπαστο μέρος αὐτῆς.

Ἡ ἀπόφαση αὐτὴ νὰ δημοσιευθεῖ στὴν 'Εφημερίδα τῆς Κυβερνήσεως.

Χαλκίς, 25 Ἰουλίου 1977

Ὁ Νομάρχης
ΘΕΟΦΡ. ΠΙΜΠΛΗΣ

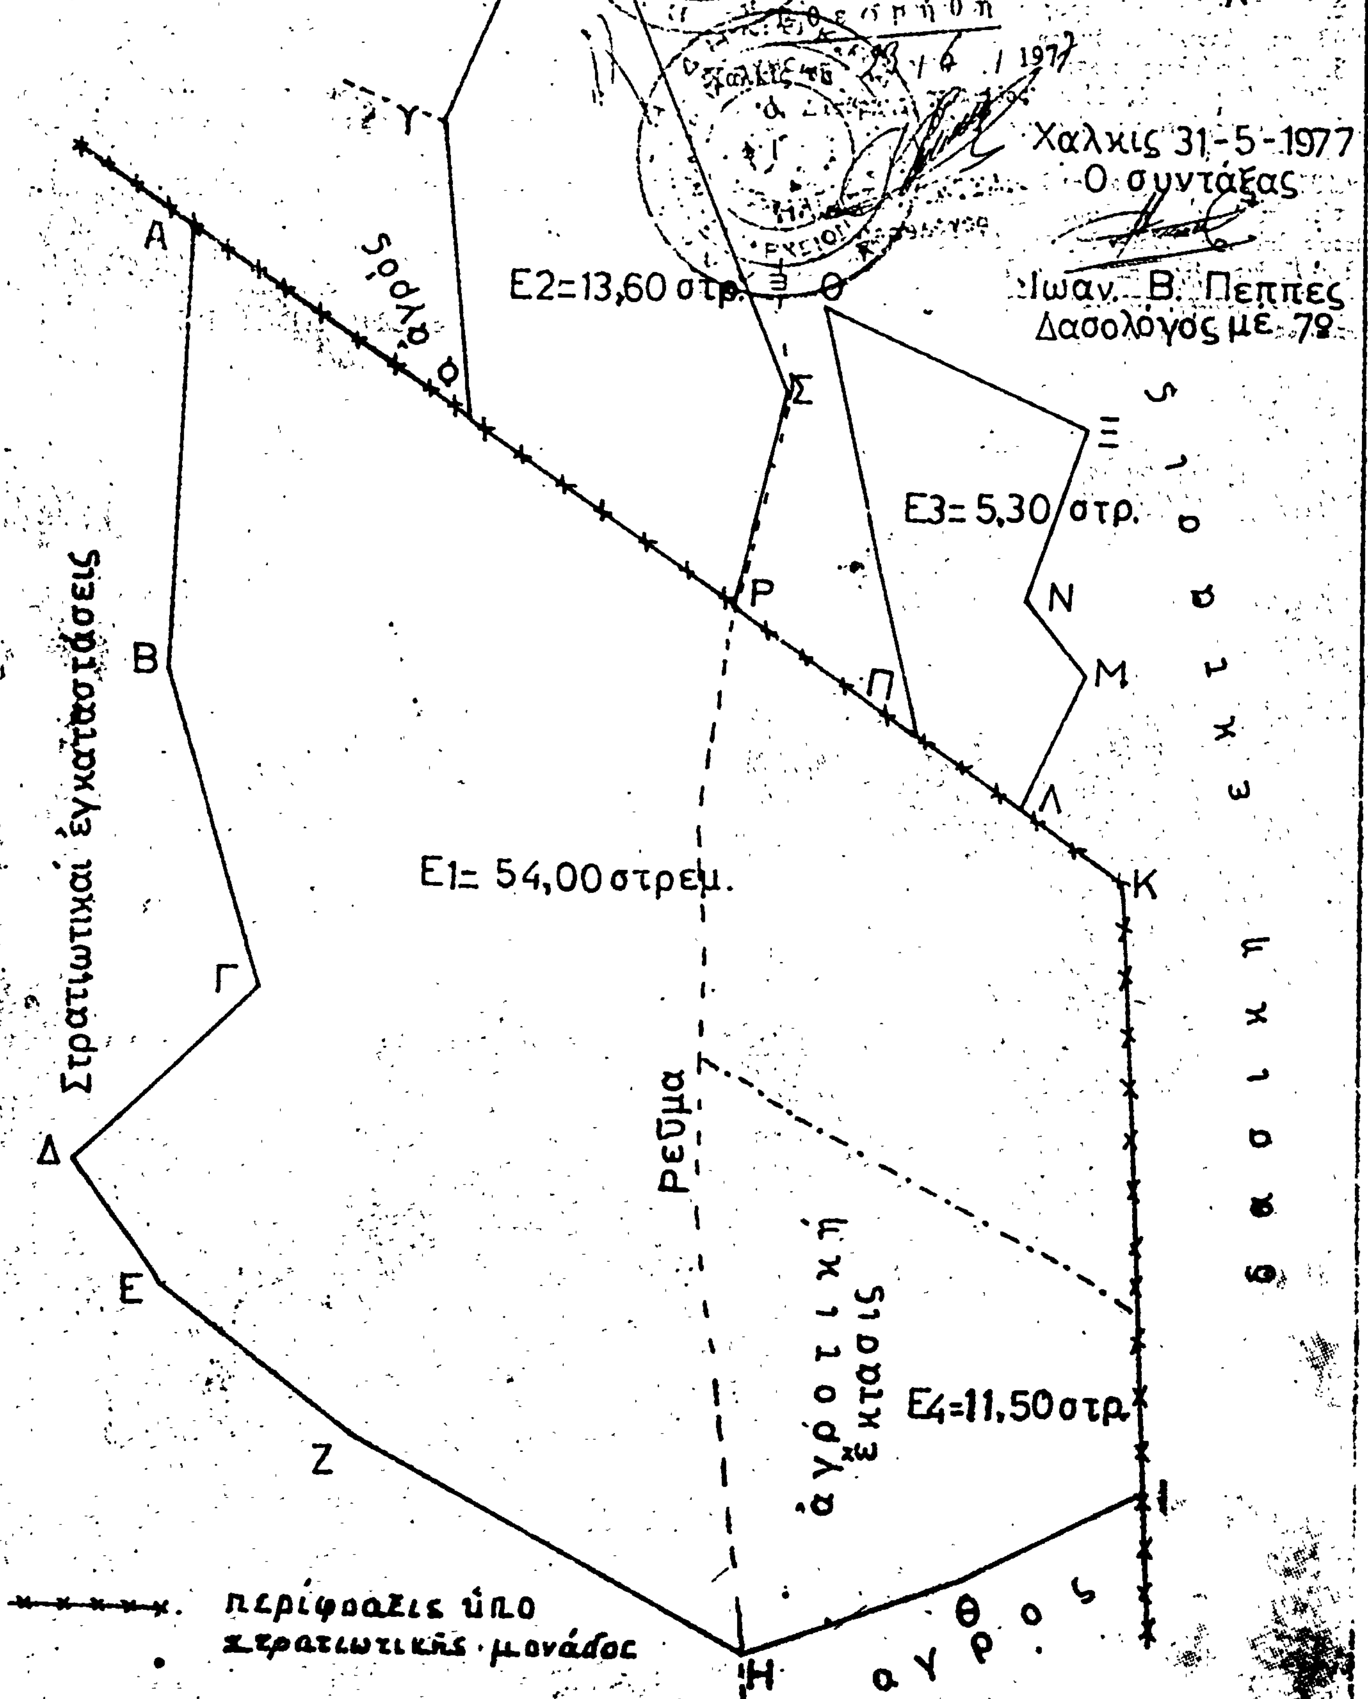
ΣΧΕΔΙΑΓΡΑΜΜΑ
καείσης εκτάσεως εις θέσιν "Αυλίδα" περιφερείας κοινότητος Βαθέος
ΚΛ: 1:2000
Ο ΝΟΜΑΡΧΗΣ
Χαλκις 31-5-1977
Ο συντάξας
Ιωαν. Β. Πεππες
Δασολόγος με 7ο
Ε2=13,60 στρ.
Ε3=5,30 στρ.
Ε1=54,00 στρεμ.
Ε4=11,50 στρ.
Στρατιωτικαί εγκαταστάσεις
Ρεῦμα
αγροτική έκτασις
δρόμος
σιδηροδρομική γραμμή
αγρός
περίφραξις ύπο στρατιωτικής μονάδος

'Αριθ. Ζ/1939 (9)

Περὶ κηρύξεως ὡς ἀναδασωτέας δασικῆς ἐκτάσεως στὴ θέση «Τσούκα Κορώνη ἢ Μουρούκου» τῆς περιφέρειας τῆς Κοινότητας Κοσκίνων Ν. Εὐβοίας.

Ο ΝΟΜΑΡΧΗΣ ΕΥΒΟΙΑΣ

Ἔχοντας ὑπόψη:

1. Τὶς διατάξεις τῶν ἄρθρων 24 καὶ 117 τοῦ ἰσχύοντος Συντάγματος τῆς Χώρας

2. Τὶς διατάξεις τῶν ἄρθρων 188 καὶ 191 τοῦ Ν.Δ. 86/1969 «περὶ Δασικοῦ Κώδικος».

3. Τὶς ἐγκύκλιες διαταγὲς τοῦ Ὑπουργείου Γεωργίας: α) 5684/499/ἐγκ. 48/11.2.1971 «περὶ προϋποθέσεων καὶ διαδικασίας κηρύξεως ἐκτάσεων ὡς ἀναδασωτέων», β) 88854/7483/ἐγκ. 104/1.10.1975 καὶ 114812/2946/ἐγκ. 154/24.12.1975 «περὶ ἐφαρμογῆς διατάξεων ποὺ ἀφοροῦν ἀναδασωτέες ἐκτάσεις», γ) 10582/539/13.2.1976 «περὶ διευκρινίσεως ἐπὶ τῆς ἐφαρμογῆς τῆς 114812/2946/ἐγκ. 154/24.12.1975 διαταγῆς» καὶ δ) 217606/1610/13.6.1977 «περὶ παροχῆς συμπληρωματικῶν ὁδηγιῶν ποὺ ἀφοροῦν τὶς ἀναδασωτέες ἐκτάσεις».

4. Τὴν Ζ/3826/29.6.1977 ἀναφορὰ τοῦ Δασαρχείου Χαλκίδας μὲ τὴν ὁποία ὑποβλήθηκε πρόταση γιὰ τὴν κήρυξη ὡς ἀναδασωτέας δασικῆς ἐκτάσεως 28,500 στρεμμάτων στὴ θέση «Τσούκα Κορώνη» τοῦ δημοσίου δάσους τῆς περιφέρειας Κοινότητος Κοσκίνων ποὺ καταστράφηκε ἀπὸ πυρκαϊὰ ποὺ ἔγινε στὶς 5.5.1977.

5. Τὴ σύμφωνη γνώμη τῆς Φιλοδασικῆς Ἐπιτροπῆς Χαλκίδας, ὅπως διατυπώθηκε στὸ ἀριθ. 2/15.7.1977 Πρακτικὸ (θέμα 5ον), ἀποφασίζουμε:

Κηρύσσουμε ὡς ἀναδασωτέα τὴν δασικὴ ἔκταση 28,500 στρεμμάτων στὴ θέση «Τσούκα Κορώνη» τοῦ δημοσίου δάσους τῆς περιφέρειας τῆς Κοινότητας Κοσκίνων τοῦ Νομοῦ Εὐβοίας, ἡ ὁποία κάηκε στὶς 5.5.1977.

Ἡ ἀνωτέρω ἔκταση φαίνεται στὸ σχεδιάγραμμα ὑπὸ κλίμακα 1:2.000 ποὺ ἐπισυνάπτεται στὴν ἀπόφαση αὐτὴ καὶ ἀποτελεῖ ἀναπόσπαστο μέρος αὐτῆς.

Ἡ ἀπόφαση αὐτὴ νὰ δημοσιευθεῖ στὴν Ἐφημερίδα τῆς Κυβερνήσεως.

Χαλκίς, 25 Ἰουλίου 1977

Ὁ Νομάρχης
ΘΕΟΦΡ. ΠΙΜΠΛΗΣ

ΣΧΕΔΙΑΓΡΑΜΜΑ

καείσης δημοσίας δασικής εκτάσεως εις θέσιν "Τσούκα Κορώνη" ή "Μουρούκου" περιφερείας κοινότητος Κοσκίνων.

Έκτασις: 28,50 στρέμ.

ΚΛ: 1:2000



Κύμη 15 Ιουνίου 1977
Ο συντάξας
Γεώργ. Κωνσταντίνου
Δασονόμος με 68

ΕΘΕΩΡΗΘΗ
Εν Χαλκίδι τη 25 / VI / 1977
Ο Νομάρχης

'Αριθ. Ζ/1938 (10)

Περὶ κηρύξεως ὡς ἀναδασωτέας δασικῆς ἐκτάσεως στὴ θέση «Μαλακόντα» τῆς περιφέρειας τῆς Κοινότητας Φύλλων Ν. Εὐβοίας.

Ο ΝΟΜΑΡΧΗΣ ΕΥΒΟΙΑΣ

Ἔχοντας ὑπόψη:

1. Τὶς διατάξεις τῶν ἄρθρων 24 καὶ 117 τοῦ Συντάγματος τῆς Χώρας.

2. Τὶς διατάξεις τῶν ἄρθρων 188 καὶ 191 τοῦ Ν.Δ. 86/1969 «περὶ Δασικοῦ Κώδικος».

3. Τὶς ἐγκύκλιες διαταγὲς τοῦ Ὑπουργείου Γεωργίας: α) 5684/499/ἐγκ. 48/11.2.1971 «περὶ προϋποθέσεων καὶ διαδικασίας κηρύξεως ἐκτάσεων ὡς ἀναδασωτέων», β) 88854/7483/ἐγκ. 104/1.10.1975 καὶ 114812/2946/ἐγκ. 154/24.12.1975 «περὶ ἐφαρμογῆς διατάξεων ποὺ ἀφοροῦν ἀναδασωτέες ἐκτάσεις», γ) 10582/539/13.2.1976 «περὶ διευκρινίσεως ἐπὶ τῆς ἐφαρμογῆς τῆς 114812/2946/ἐγκ. 154/24.12.1975 διαταγῆς» καὶ δ) 217606/1610/13.6.1977 «περὶ παροχῆς συμπληρωματικῶν ὁδηγιῶν ποὺ ἀφοροῦν τὶς ἀναδασωτέες ἐκτάσεις».

4. Τὴ Ζ/4451/29.6.1977 ἀναφορὰ τοῦ Δασαρχείου Χαλκίδας μὲ τὴν ὁποία ὑποβλήθηκε πρόταση γιὰ τὴν κήρυξη ὡς ἀναδασωτέας δασικῆς ἐκτάσεως 35,430 στρεμμάτων, στὴ θέση «Μαλακόντα» τοῦ διακατεχομένου δάσους τῆς περιφέρειας Κοινότητας Φύλλων, ποὺ καταστράφηκε ἀπὸ παράνομη ἐκχέρσωση ποὺ ἔγινε ἀπὸ κατοίκους Κοινότητας Φύλλων.

5. Τὴ σύμφωνη γνώμη τῆς Φιλοδασικῆς Ἐπιτροπῆς Χαλκίδας, ὅπως διατυπώθηκε στὸ ἀριθ. 2/15.7.1977 Πρακτικὸ (θέμα 6ον), ἀποφασίζουμε:


Κηρύσσουμε ὡς ἀναδασωτέα τὴ δασικὴ ἔκταση 35.430 στρεμμάτων στὴ θέση «Μαλακόντα» τοῦ διακατεχομένου δάσους τῆς περιφερίας τῆς Κοινότητας Φύλλων τοῦ Νομοῦ Εὐβοίας, ἡ ὁποία καταστράφηκε ἀπὸ παράνομη ἐκχέρσωση.

Ἡ ἀνωτέρω ἔκταση φαίνεται μὲ τὰ στοιχεῖα ΑΒΓΔΕΖΗΘΙΚΛΜΝΞΟΠΡΣΥΤΑ στὸ σχεδιάγραμμα μὲ κλίμακα 1:1.000 ποὺ ἐπισυνάπτεται στὴν ἀπόφαση αὐτὴ καὶ ἀποτελεῖ ἀναπόσπαστο μέρος αὐτῆς.

Ἡ ἀπόφαση αὐτὴ νὰ δημοσιευθεῖ στὴν Ἐφημερίδα τῆς Κυβερνήσεως.

Χαλκίς, 25 Ἰουλίου 1977

Ὁ Νομάρχης
ΘΕΟΦΡ. ΠΙΜΠΛΗΣ

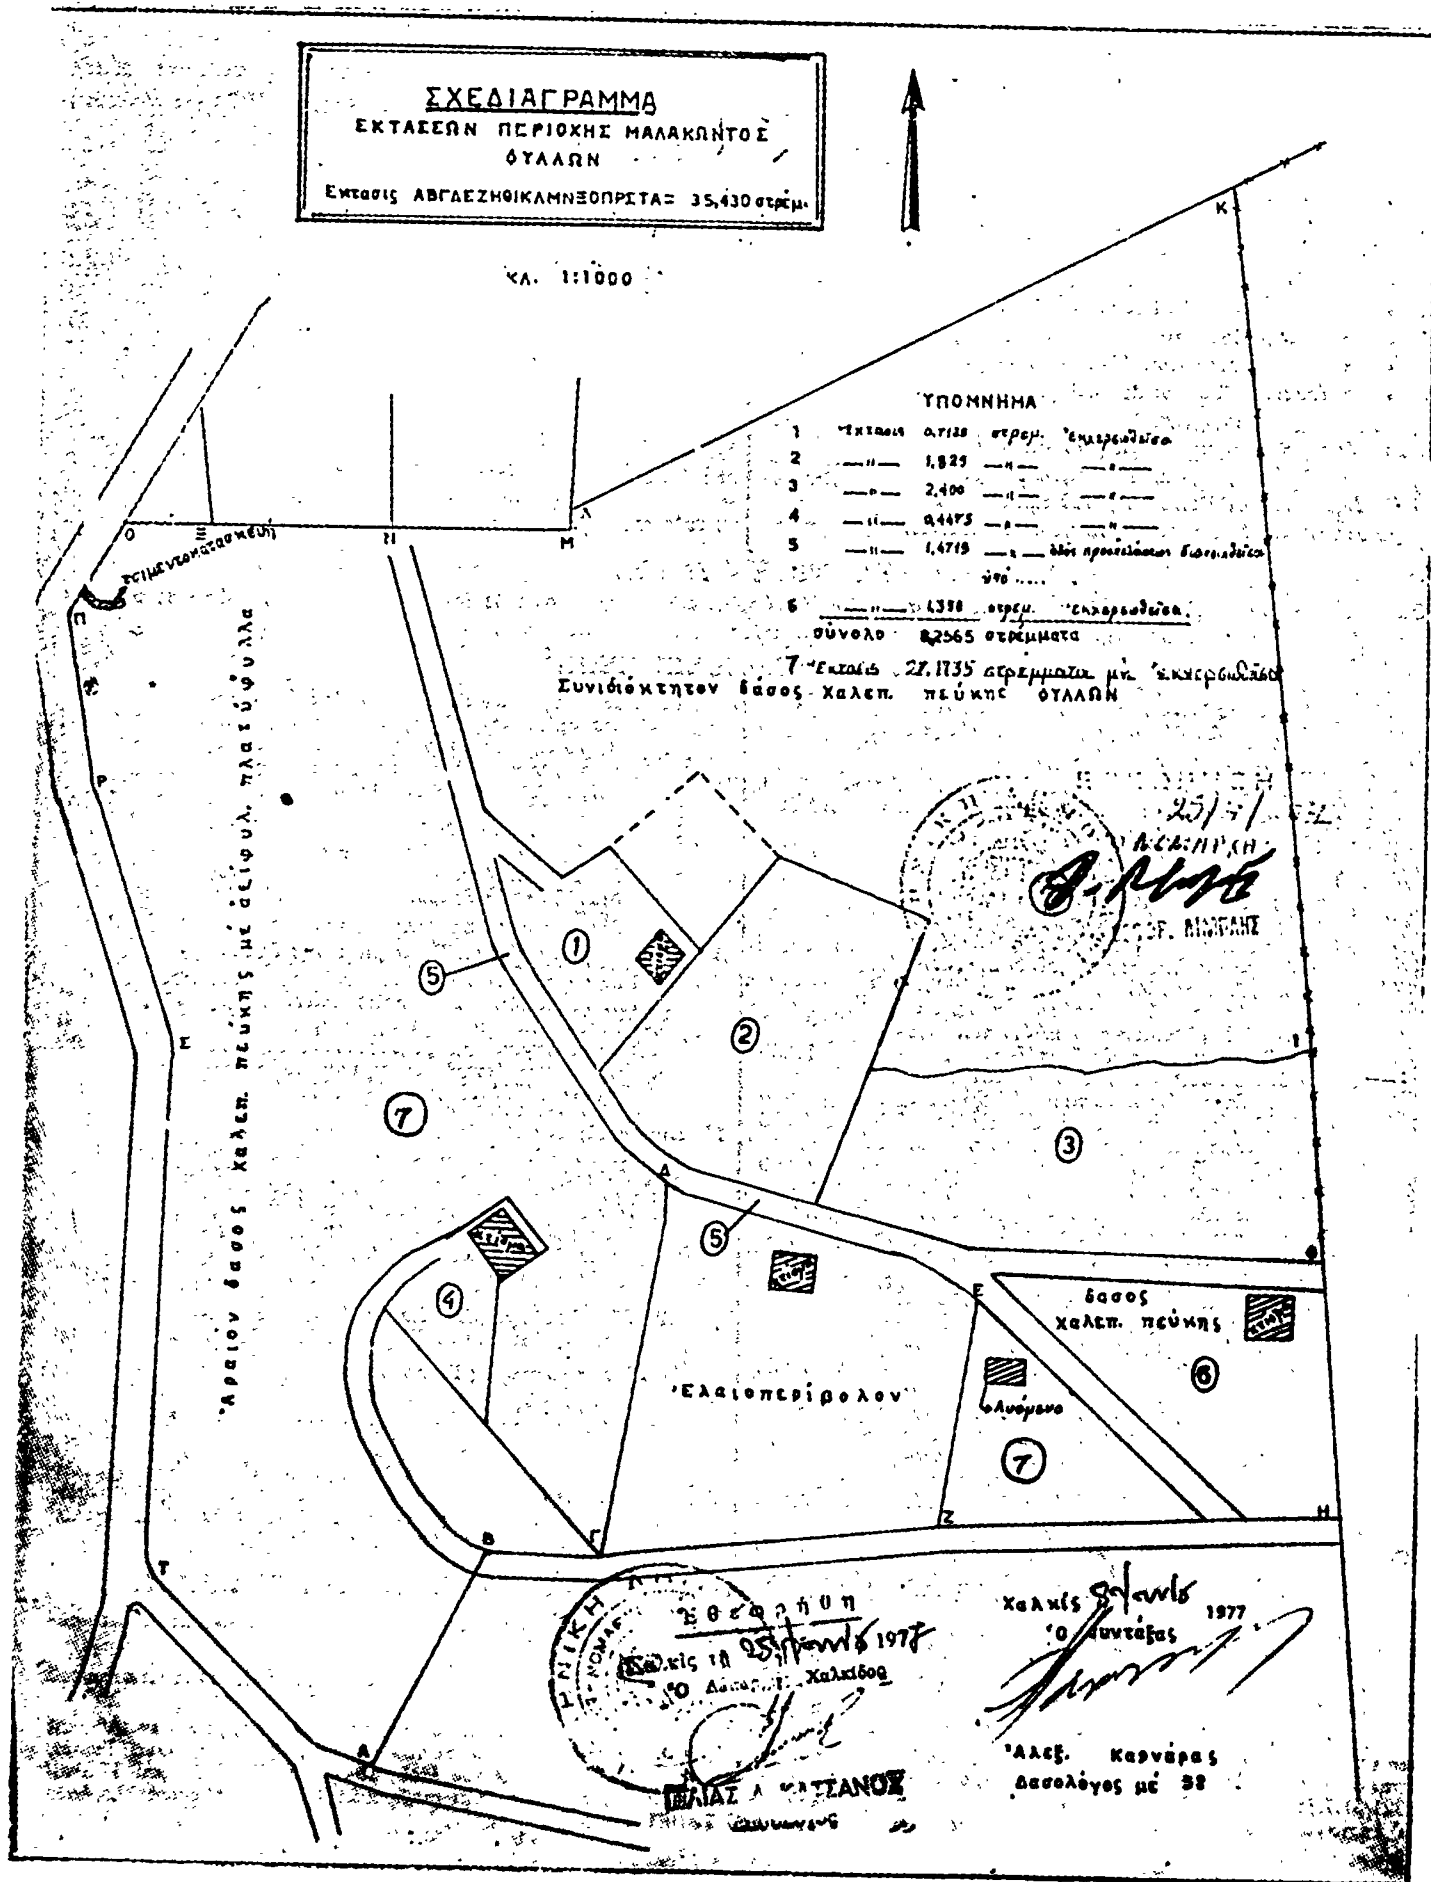
ΣΧΕΔΙΑΓΡΑΜΜΑ
ΕΚΤΑΣΕΩΝ ΠΕΡΙΟΧΗΣ ΜΑΛΑΚΩΝΤΟΣ
ΟΥΛΛΩΝ
Εκτασις ΑΒΓΔΕΖΗΘΙΚΛΜΝΞΟΠΡΣΤΑ= 35,430 στρέμ.
Κλ. 1:1000
ΥΠΟΜΝΗΜΑ
σύνολο 8,2565 στρέμματα
Συνιδιόκτητον δάσος Χαλεπ. πεύκης ΟΥΛΛΩΝ
Αραιόν δάσος Χαλεπ. πεύκης μέ αείφυλ. πλατύφυλλα
Ελαιοπερίβολον
δάσος
Χαλεπ. πεύκης
Θεωρήθη
Χαλκίδος
Χαλκίς
1977
Ο Συντάξας
Αλεξ. Καρνάρας
Δασολόγος με 38

Η ΥΠΗΡΕΣΙΑ ΤΟΥ ΕΘΝΙΚΟΥ ΤΥΠΟΓΡΑΦΕΙΟΥ

ΓΝΩΣΤΟΠΟΙΕΙ ΟΤΙ:

Ἡ ἐτησία συνδρομὴ τῆς Ἐφημερίδος τῆς Κυβερνήσεως, ἡ τιμὴ τῶν τμηματικῶς πωλουμένων φύλλων αὐτῆς καὶ τὰ τέλη δημοσιεύσεως ἐν τῇ Ἐφημερίδι τῆς Κυβερνήσεως, καθωρίσθησαν ἀπὸ 1ης Ἰανουαρίου 1974 ὡς κάτωθι:

Α'. ΕΤΗΣΙΑΙ ΣΥΝΔΡΟΜΑΙ

1. Διὰ τὸ Τεῦχος Α'	Δραχ.	600
2. » » » Β'	»	700
3. » » » Γ'	»	500
4. » » » Δ'	»	1.000
5. » » » Νομικῶν Προσώπων Δ. Δ.	»	500
6. » » » Παράρτημα	»	300
7. » » » Ἀνωνύμων Ἑταιρειῶν κ.λ.π.	»	3.000
8. » » Δελτίον Ἐμπορικῆς καὶ Βιομηχανικῆς Ἰδιοκτησίας	»	200
9. Δι' ἅπαντα τὰ τεύχη, καὶ τὸ Δελτίον Ἐμπ. καὶ Βιομ. Ἰδιοκτησίας	»	6.000

Οἱ Δῆμοι καὶ αἱ Κοινότητες τοῦ Κράτους καταβάλλουσι τὸ ἥμισυ τῶν ἀνωτέρω συνδρομῶν.

Ὑπὲρ τοῦ Ταμείου Ἀλληλοβοηθείας Προσωπικοῦ τοῦ Ἐθνικοῦ Τυπογραφείου (ΤΑΠΕΤ) ἀναλογοῦν τὰ ἑξῆς ποσά:

1. Διὰ τὸ Τεῦχος Α'	Δραχ.	30
2. » » » Β'	»	35
3. » » » Γ'	»	25
4. » » » Δ'	»	50
5. » » » Νομικῶν Προσώπων Δημοσίου Δικαίου	»	25
6. » » » Παράρτημα	»	15
7. » » » Ἀνωνύμων Ἑταιρειῶν κ.λ.π.	»	150
8. » » Δελτίον Ἐμπ. καὶ Βιομ. Ἰδιοκτησίας	»	10
9. Δι' ἅπαντα τὰ τεύχη	»	300

Β'. ΤΙΜΗ ΦΥΛΛΩΝ

Ἕκαστον φύλλον, μέχρις 8 σελίδων, τιμᾶται δραχ. 3, ἀπὸ 9 ἕως 40 σελ. δραχ. 8, ἀπὸ 41 ἕως 80 σελ. δραχ. 15, ἀπὸ 81 σελ. καὶ ἄνω ἡ τιμὴ πωλήσεως ἑκάστου φύλλου προσαυξάνεται κατὰ δραχ.15 ἀνὰ 80 σελίδας.

Γ'. ΤΕΛΗ ΔΗΜΟΣΙΕΥΣΕΩΝ

I Εἰς τὸ τεῦχος Ἀνωνύμων Ἑταιρειῶν καὶ Ἑταιρειῶν Περιωρισμένης Εὐθύνης:

Α'. Δημοσιεύματα Ἀνωνύμων Ἑταιρειῶν

1. Τῶν δικαστικῶν πράξεων	Δραχ.	400
2. Τῶν καταστατικῶν Ἀνωνύμων Ἑταιρειῶν	»	10.000
3. Τῶν τροποποιήσεων τῶν καταστατικῶν τῶν Ἀνωνύμων Ἑταιρειῶν	»	2.000
4. Τῶν ἀνακοινώσεων καὶ προσκλήσεων εἰς γενικὰς συνελεύσεις, τῶν κατὰ τὸ ἄρθρον 32 τοῦ Ν. 3221/24 γνωστοποιήσεων, τῶν ἀνακοινώσεων τῶν προβλεπομένων ὑπὸ τοῦ ἄρθρου 59 παρ. 3 τοῦ Ν.Δ. 400/70 περὶ Ἀλλοδαπῶν Ἀσφαλιστικῶν Ἑταιρειῶν, ὡς καὶ τῶν ἀποφάσεων τοῦ Διοικητικοῦ Συμβουλίου τοῦ ΕΛΤΑ τῶν ἀφορωσῶν εἰς προσωρινὰς διατάξεις	»	1.000
5. Τῶν ἀνακοινώσεων τῶν ὑπὸ διάλυσιν Ἀνωνύμων Ἑταιρειῶν, κατὰ τὸ Β.Δ.20/5/1939	»	200
6. Τῶν Ἰσολογισμῶν τῶν Ἀνων. Ἑταιρειῶν	»	4.000
7. Τῶν συνοπτικῶν μηνιαίων καταστάσεων τῶν Τραπεζικῶν Ἑταιρειῶν	»	1.000
8. Τῶν ἀποφάσεων περὶ ἐγκρίσεως τιμολογίων τῶν Ἀσφαλιστικῶν Ἑταιρειῶν	»	600
9. Τῶν ὑπουργικῶν ἀποφάσεων περὶ παροχῆς ἀδείας ἐπεκτάσεως τῶν ἐργασιῶν Ἀσφαλιστικῶν Ἑταιρειῶν, τῶν ἐκθέσεων περιουσιακῶν στοιχείων Ἀνων. Ἑταιρειῶν ἐν γένει, ὡς καὶ τῶν ἀποφάσεων τοῦ Δ.Σ τοῦ ΕΛΤΑ δι' ὧν ἐγκρίνονται καὶ δημοσιεύονται οἱ κανονισμοὶ αὐτοῦ	»	4.000
10. Τῶν ἀποφάσεων περὶ παροχῆς πληρεξουσιότητος πρὸς ἀντιπροσώπευσιν ἐν Ἑλλάδι ἀλλοδαπῶν Ἑταιρειῶν, ὡς καὶ τῶν ἀποφάσεων περὶ μεταβιβάσεως τοῦ χαρτοφυλακίου Ἀσφαλιστικῶν Ἑταιρειῶν κατὰ τὸ ἄρθρον 59 παρ. 1 τοῦ Ν.Δ. 400/70	»	2.000
11. Τῶν ἀποφάσεων περὶ συγχωνεύσεως Ἀνωνύμων Ἑταιρειῶν	»	10.000
12. Τῶν ἀποφάσεων τῆς Ἐπιτροπῆς τοῦ Χρηματιστηρίου περὶ εἰσαγωγῆς χρεωγράφων εἰς τὸ Χρηματιστήριον πρὸς διαπραγμάτευσιν, συμφώνως πρὸς τὰς διατάξεις τοῦ ἄρθρου 2 παρ. 3 Α.Ν. 148/67	»	1.000
13. Τῶν ἀποφάσεων τῆς Ἐπιτροπῆς κεφαλαιαγορᾶς περὶ διαγραφῆς χρεωγράφων ἐκ τοῦ Χρηματιστηρίου, συμφώνως πρὸς τὰς διατάξεις τοῦ ἄρθρου 2 παρ. 4 Α.Ν.148/1967	»	1.000

Β'. Δημοσιεύματα Ἑταιρ. Περιωρισμένης Εὐθύνης

1. Τῶν καταστατικῶν	Δραχ.	1.000
2. Τῶν τροποποιήσεων τῶν καταστατικῶν	»	400
3. Τῶν ἀνακοινώσεων καὶ προσκλήσεων	»	200
4. Τῶν Ἰσολογισμῶν	»	1.000
5. Τῶν ἐκθέσεων ἐκτιμήσεως περιουσιακῶν στοιχείων	»	1.000

Γ'. Δημοσιεύματα Ἀλληλασφαλιστικῶν Συνεταιρισμῶν - Ἀλληλασφαλιστικῶν Ταμείων καὶ Φιλανθρωπικῶν Σωματείων

1. Τῶν ὑπουργικῶν ἀποφάσεων περὶ χορηγήσεως ἀδείας λειτουργίας Ἀλληλασφαλιστικῶν Συνεταιρισμῶν - Ἀλληλασφαλιστικῶν Ταμείων	»	1.000
2. Τῶν Ἰσολογισμῶν τῶν ὡς ἄνω Συνεταιρισμῶν, Ταμείων καὶ Σωματείων	»	1.000

II Εἰς τὸ τεῦχος Τέταρτον, τῶν δικαστικῶν πράξεων, προσκλήσεων καὶ λοιπῶν δημοσιεύσεων .... » 400

Τὸ ὑπὲρ τοῦ Ταμείου Ἀλληλοβοηθείας Προσωπικοῦ Ἐθνικοῦ Τυπογραφείου (ΤΑΠΕΤ) καταβληθὲν ποσοστὸν ἐπὶ τῶν τελῶν δημοσιεύσεων ἐν τῷ τεύχει Ἀνωνύμων Ἑταιρειῶν καὶ Ἑταιρειῶν Περιωρισμένης Εὐθύνης ἐν γένει ὡρίσθη εἰς 5%.

Δ'. ΚΑΤΑΒΟΛΗ ΣΥΝΔΡΟΜΩΝ - ΤΕΛΩΝ ΔΗΜΟΣΙΕΥΜΑΤΩΝ ΚΑΙ ΠΟΣΟΣΤΩΝ Τ.Α.Π.Ε.Τ.

1. Αἱ συνδρομαὶ τοῦ ἐσωτερικοῦ καὶ τὰ τέλη δημοσιεύσεων προκαταβάλλονται εἰς τὰ Δημόσια Ταμεῖα ἔναντι ἀποδεικτικοῦ εἰσπράξεως, ὅπερ, μερίμνῃ τοῦ ἐνδιαφερομένου, ἀποστέλλεται εἰς τὴν Ὑπηρεσίαν τοῦ Ἐθνικοῦ Τυπογραφείου.

2. Αἱ συνδρομαὶ τοῦ ἐξωτερικοῦ δύνανται ν' ἀποστέλλωνται καὶ εἰς ἀνάλογον συνάλλαγμα δι' ἐπιταγῆς ἐπ' ὀνόματι τοῦ Διευθυντοῦ Διοικητικῶν καὶ Οἰκονομικῶν Ὑποθέσεων τοῦ Ἐθνικοῦ Τυπογραφείου.

3. Ἡ καταβολὴ τοῦ ὑπὲρ τοῦ Τ.Α.Π.Ε.Τ. ποσοστοῦ ἐπὶ τῶν ἀνωτέρω συνδρομῶν καὶ τελῶν δημοσιεύσεων ἐνεργεῖται ἐν Ἀθήναις μὲν εἰς τὸ Ταμεῖον τοῦ ΤΑΠΕΤ (Κατάστημα Ἐθνικοῦ Τυπογραφείου), ἐν ταῖς λοιπαῖς δὲ πόλεσι τοῦ Κράτους εἰς τὰ Δημόσια Ταμεῖα, ὅπερ ἀποδίδεται εἰς τὸ ΤΑΠΕΤ, συμφώνως πρὸς τὰ ὁριζόμενα διὰ τῶν ὑπ' ἀριθ. 192378/3639 τοῦ ἔτους 1947 (RONEO 185) καὶ 178048/5321/31.7.65 (RONEO 139) ἐγκυκλίων διαταγῶν τοῦ Γενικοῦ Λογιστηρίου τοῦ Κράτους. Ἐπὶ συνδρομῶν ἐξωτερικοῦ ἀποστελλομένων δι' ἐπιταγῶν, συναποστέλλεται διὰ τῶν ἐπιταγῶν καὶ τὸ ὑπὲρ τοῦ ΤΑΠΕΤ ποσοστόν.

Ὁ Γενικὸς Διευθυντὴς
ΣΕΡΑΦΕΙΜ ΤΡΙΑΝΤΑΦΥΛΛΟΥ

ΕΚ ΤΟΥ ΕΘΝΙΚΟΥ ΤΥΠΟΓΡΑΦΕΙΟΥ